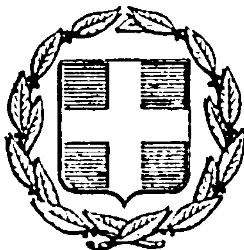


ΕΦΗΜΕΡΙΣ ΤΗΣ ΚΥΒΕΡΝΗΣΕΩΣ
ΤΗΣ ΕΛΛΗΝΙΚΗΣ ΔΗΜΟΚΡΑΤΙΑΣ

ΕΝ ΑΘΗΝΑΙΣ
ΤΗ: 20 ΑΠΡΙΛΙΟΥ 1977

ΤΕΥΧΟΣ ΤΕΤΑΡΤΟΝ

ΑΡΙΘΜΟΣ ΦΥΛΛΟΥ
118

ΠΕΡΙΕΧΟΜΕΝΑ

ΑΠΑΛΛΟΤΡΙΩΣΕΙΣ

ΑΠΟΦΑΣΕΙΣ

ΠΟΛΕΟΔΟΜΙΑ

ΔΙΑΤΑΓΜΑΤΑ

ΑΠΟΦΑΣΕΙΣ

ΑΠΑΛΛΟΤΡΙΩΣΕΙΣ

ΑΠΟΦΑΣΕΙΣ

Ἀριθ. 424/75 (1)

Περὶ κηρύξεως Δημοσίας Δασικῆς ἐκτάσεως, κειμένης ἐν θέσει «Ἀρκούδι» περιφερείας Κοινότητος Λυγιᾶς-Ἠλείας, ὡς ἀναδασωτέας».

Ο ΝΟΜΑΡΧΗΣ ΗΛΕΙΑΣ

Ἔχοντες ὑπ' ὄψει :

1. Τὰς διατάξεις τοῦ Ν. 3200/55 «περὶ Διοικητικῆς Ἀποκεντρώσεως» ἐν συνδυασμῷ πρὸς τὰς τοιαύτας τοῦ Ν.Δ. 532/70 «περὶ συμπληρώσεως τῶν διατάξεων, περὶ διοικητικῆς ἀποκεντρώσεως» καὶ ὁμοίας τοῦ Β.Δ. 709/70 «περὶ καθορισμοῦ τῶν διατηρουμένων ὑπὲρ Ὑπουργ. Γεωργίας κ.λ.π. ἁρμοδιοτήτων».

2. Τὴν Α7/12/7/7.10.70 κοινὴν ὑπουργικὴν ἀπόφασιν «περὶ Ὀργανώσεως τῶν Περιφ. Ὑπηρεσιῶν τοῦ ΥΠΓΕ» ἐν συνδυασμῷ πρὸς τὴν Δ. Α7/7-5/29/658/31.8.74 ἀπόφασιν Πρωθυπουργοῦ καὶ τὰς ὑπ' ἀριθ. 33320/71 καὶ Λ. 22505/1975 ἡμετέρας ἀποφάσεις.

3. Τὰς διατάξεις τῶν ἄρθρων 188 παρ. 1/δ καὶ 191 παρ. 1 τοῦ Ν.Δ. 86/69 «περὶ Δασικοῦ Κώδικος».

4. Τὴν ὑπ' ἀριθ. 93981/2983 ἀπὸ 12 Νοεμβρίου 1974 Διαταγὴν τοῦ ΥΠΓΕ πρὸς Δασαρχεῖον Πύργου, «περὶ ἀναδασώσεως καὶ κηρύξεως ὡς ἀναδασωτέων ἐκτάσεων ἐν θέσει Ἀρκούδι-Λυγιᾶς».

5. Τήν, διὰ τῶν ἀριθ. 8747/74/17.1.1975 καὶ 555/14.3.75 ἀναφορῶν τοῦ ἁρμοδίου Δασαρχείου Πύργου, ὑποβληθεῖσαν πρότασιν, περὶ κηρύξεως ὡς ἀναδασωτέας, ἐκτάσεως 480 στρεμμάτων, κειμένης ἐν θέσει Ἀρκούδι-Λυγιᾶς, ἀνηκούσης εἰς τὸ Δημόσιον, ὡς καὶ τὸ γεγονὸς ὅτι δὲν ὑφίσταται ἐν τῷ Νομῷ Φιλοδασικὴ ἐπιτροπή, πρὸς γνωμοδότησιν ἐπὶ τοῦ προκειμένου θέματος, ἀποφασίζομεν :

Κηρύσσομεν ὡς ἀναδασωτέαν, τὴν ἐκ. 480 στρεμμάτων, Δημοσίαν δασικὴν ἔκτασιν, κειμένην ἐν θέσει «Ἀρκοῦδι» περιφερείας Κοινότητος Λυγιᾶς-Ἠλείας, καλυπτομένης ὑπὸ θαμνώδους δασικῆς βλαστήσεως διὰ λόγους ὑγιεινῆς καὶ ἐξωραϊσμοῦ (Δημιουργίαν ἀλσυλλίου, κατόπιν ἀναδασώσεως διὰ τοῦ ἐνδεικνυομένου εἴδους).

Ἡ ἐν λόγῳ ἔκτασις ὁροθετεῖται ὡς κάτωθι καὶ ἐμφαίνεται εἰς τὸ συνημμένον τοποδιάγραμμα, τοῦ Δασαρχείου Πύργου, κλίμακος 1 : 6000, ὅπερ ἀποτελεῖ ἀναπόσπαστον μέρος τῆς παρούσης.

Ἀνατολικῶς : Μὲ ἔκτασιν διεκδικουμένην ὑπὸ Ἀδελφῶν Κυπριώτη.

Δυτικῶς : Μὲ αἰγιαλὸν καὶ οἰκισμὸν Ἀρκουδίου.


Βορείως : Μὲ ἐπαρχιακὴν ὁδὸν Γλύφας-Λουτρῶν Κυλλήνης, καλλιεργουμένην ἔκτασιν καὶ ἔκτασιν οἰκισμοῦ Ἀρκουδίου.

Νοτίως : Μὲ αἰγιαλόν.

Ἡ παροῦσα δημοσιευθήτω διὰ τῆς Ἐφημερίδος τῆς Κυβερνήσεως.

Ἐν Πύργῳ τῇ 12 Μαρτίου 1977

Ὁ Νομάρχης
ΑΝΔΡΕΑΣ ΝΙΚΟΛΑΟΥ

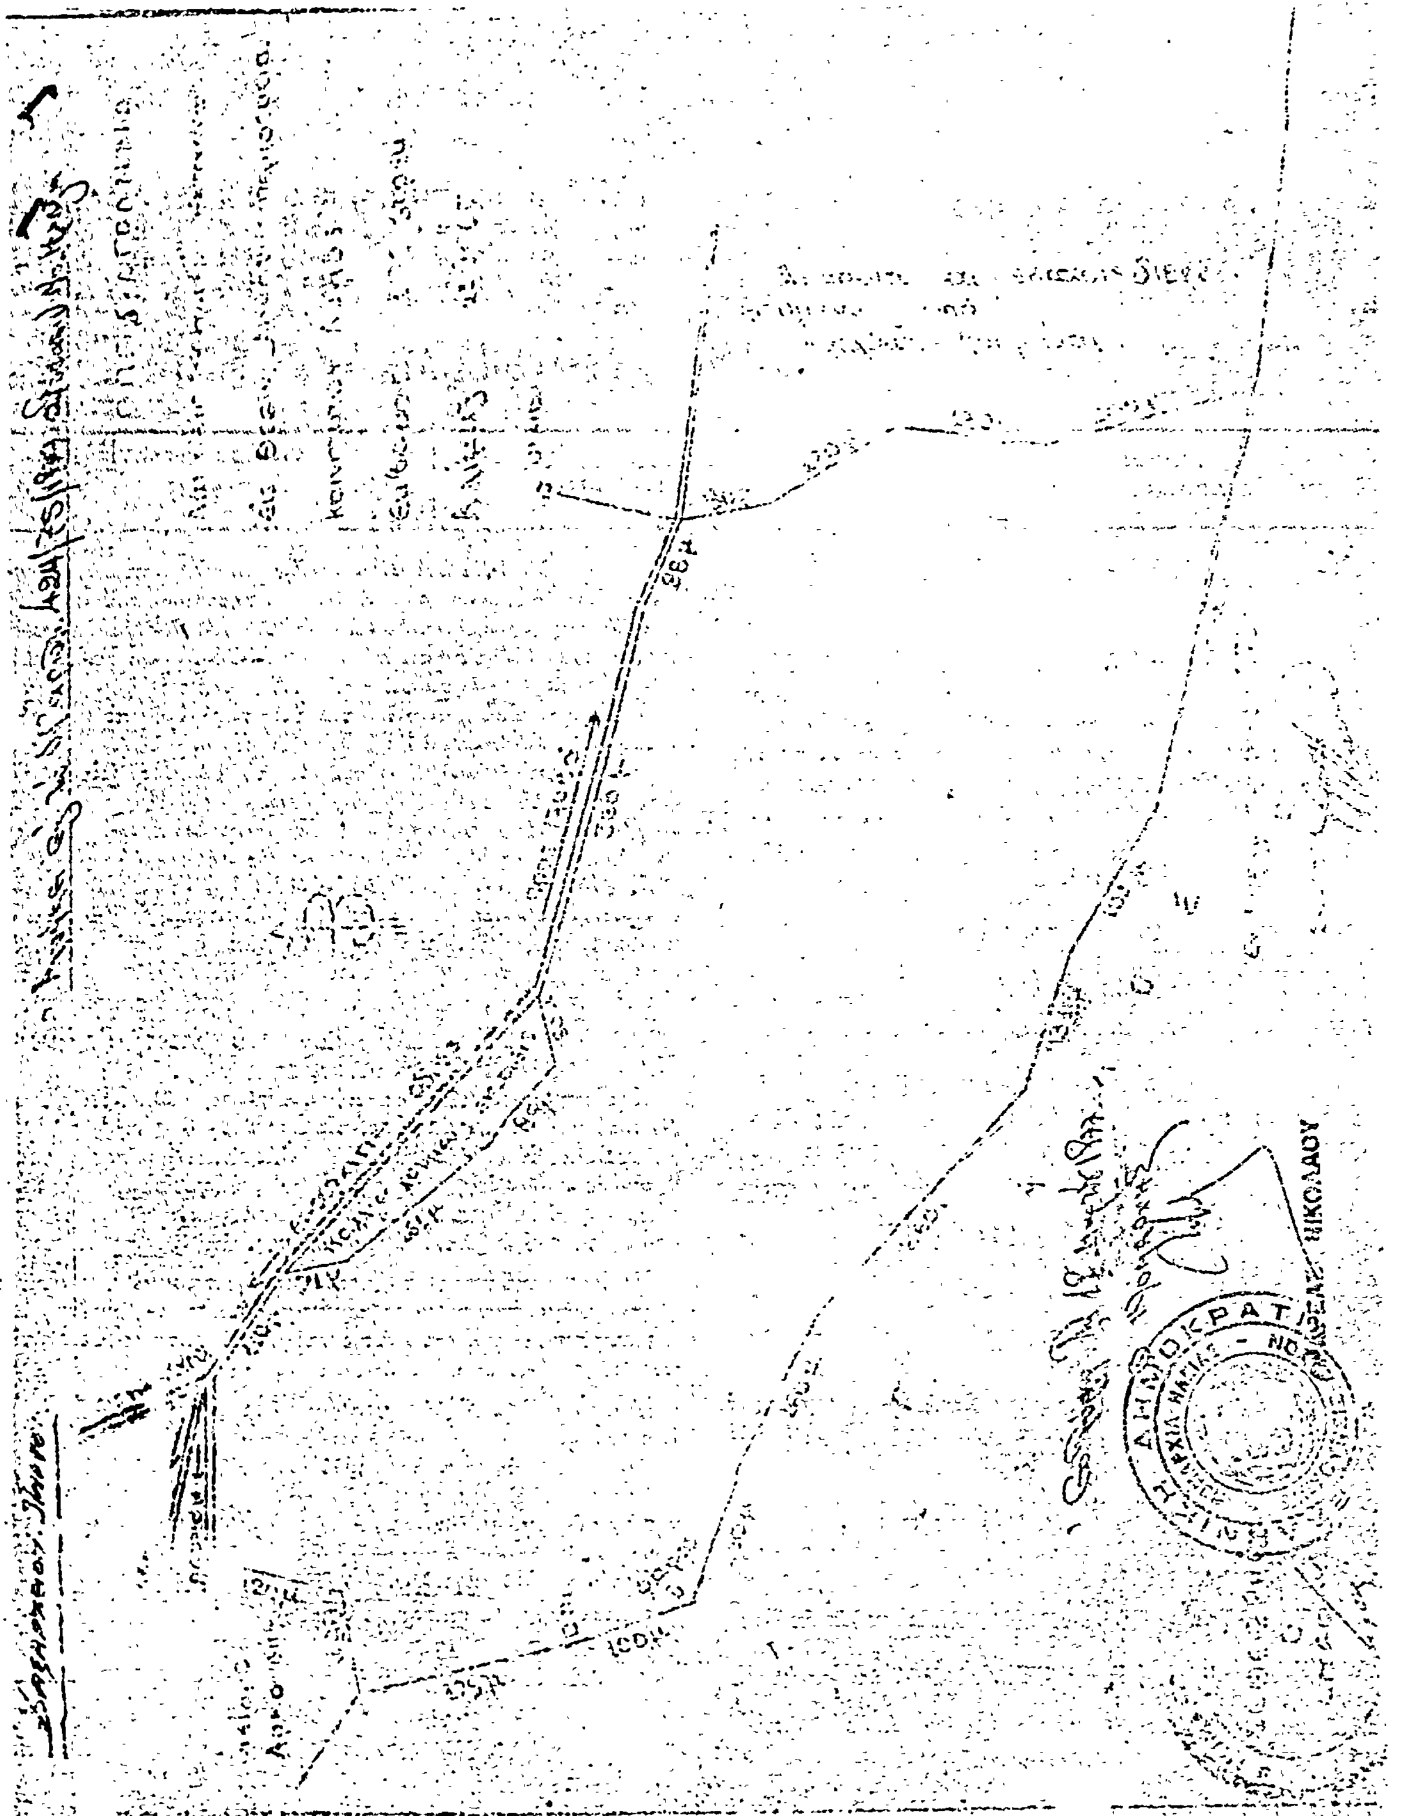

ΠΟΛΕΟΔΟΜΙΑ

ΔΙΑΤΑΓΜΑΤΑ

(2)

Περὶ ἀναθεωρήσεως τῶν ὅρων καὶ περιορισμῶν δομήσεως τῶν οἰκοπέδων τοῦ ρυμοτομικοῦ σχεδίου Ἐλασσόνος Λαρίσης.

Ο ΠΡΟΕΔΡΟΣ ΤΗΣ ΕΛΛΗΝΙΚΗΣ ΔΗΜΟΚΡΑΤΙΑΣ

Ἔχοντες ὑπ' ὄψει τὰς διατάξεις τοῦ ἀπὸ 17 Ἰουλίου 1923 Ν. Δ/τος «περὶ σχεδίων πόλεων κ.λπ.», ὡς μεταγενεστέρως ἐτροποποιήθησαν καὶ συνεπληρώθησαν καὶ εἰδικώτερον τοῦ ἄρθρου 9 αὐτοῦ, τοῦ Ν.Δ. 8/1973 «περὶ ΓΟΚ», ὡς ἐτροποποιήθη διὰ τοῦ Ν.Δ. 205/1974 (ΦΕΚ 363/Α), καὶ εἰδικώτερον τῶν ἄρθρων 16 (παρ. 1) 17,21,22,68 (παρ. 3), 69,70 καὶ 72 αὐτοῦ, καὶ ἰδόντες τὴν ὑπ' ἀριθ. 79/1975 πρᾶξιν τοῦ Δημοτικοῦ Συμβουλίου Ἐλασσόνος (Λαρίσης), τὴν ὑπ' ἀριθ. 1065/1976 γνωμοδότησιν τοῦ Συμβουλίου Δημοσίων Ἔργων (Τμῆμα Μελετῶν), ὡς καὶ τὴν ὑπ' ἀριθ. 186/1977 γνωμοδότησιν τοῦ Συμβουλίου τῆς Ἐπικρατείας προτάσσει τοῦ ἐπὶ τῶν Δημοσίων Ἔργων Ὑπουργοῦ, ἀπεφασίσαμεν :

Ἄρθρον 1.

Ἐγκρίνεται ἡ ἀναθεώρησις τῶν ὅρων καὶ περιορισμῶν δομήσεως τῶν οἰκοπέδων τοῦ ρυμοτομικοῦ σχεδίου Ἐλασσόνος (Λαρίσης), τῶν καθορισθέντων διὰ τῶν ἀπὸ 16.4.1951 «περὶ ἐγκρίσεως τοῦ πολεοδομικοῦ σχεδίου τοῦ οἰκισμοῦ Ἐλασσόνος καὶ τῶν ὅρων καὶ περιορισμῶν δομήσεως τῶν οἰκοπέδων αὐτοῦ» (ΦΕΚ 115/Α) καὶ ἀπὸ 4.4.1955 «περὶ τροποποιήσεως καὶ ἐπεκτάσεως τοῦ ρυμοτομικοῦ σχεδίου Ἐλασσόνος καὶ τῶν ὅρων καὶ περιορισμῶν δομήσεως τῶν οἰκοπέδων αὐτοῦ» (ΦΕΚ 82/Α) Β. Δ/των κατὰ τομεῖς Α1 καὶ Β1 ἐμφαινομένους εἰς τὸ ὑπὸ τοῦ Προϊσταμένου τῆς Ὑπηρεσίας Οἰκισμοῦ τεθεωρημένον διὰ τῆς ὑπ' ἀριθ. Ε. 7368/1977 πράξεως αὐτοῦ σχετικὸν πρωτότυπον διάγραμμα ὑπὸ κλίμακα 1 : 2.000, οὗτινος συνοπτικὸν ἀντίτυπον δημοσιεύεται μετὰ τοῦ παρόντος, ὡς κάτωθι :

Ἄρθρον 2.

1-Τομεὺς Α1 :

α) Οἰκοδομικὸν σύστημα τὸ συνεχές.

β) Ἐλάχιστον πρόσωπον : δέκα (10) μέτρα.
Ἐλάχιστον βάθος : δέκα πέντε (15) μέτρα.
Ἐλάχιστον ἐμβαδόν : Διακόσια (200) τετρ. μέτρα.

γ) Ποσοστὸν καλύψεως πεντήκοντα ἐπὶ τοῖς ἑκατὸν (50 %) τῆς ἐπιφανείας τῶν οἰκοπέδων.

δ) Μέγιστος ἐπιτρεπόμενος ἀριθμὸς ὀρόφων τρεῖς (3).

ε) Συντελεστὴς δομήσεως ἕνα καὶ πέντε δέκατα (1,5).

στ) Ἐντὸς τοῦ ὡς ἄνω τομέως Α1 ἐπιτρέπεται ἡ ἀνέγερσις κατοικιῶν καὶ ἡ ἐγκατάστασις λειτουργιῶν, κοινῆς ἀνάγκης ἰδιωτικῆς χρήσεως (Γραφεῖα Ξενοδοχεῖα, Καταστήματα κ.λπ.).

ζ) Εἰς πᾶσαν περίπτωσιν αἱ ἰσόγειοι κατασκευαὶ τῶν οἰκοδομῶν ἐπιβάλλεται ὅπως διαμορφοῦνται ἐκ κατασκευῆς εἰς Καταστήματα (Ἐμπορίου, Ἀναψυχῆς κ.λπ.).

2. Τομεὺς Β1 :

α) Ὡς οἰκοδομικὸν σύστημα ἐξακολουθεῖ νὰ ἰσχύῃ τὸ διὰ τοῦ ἀπὸ 16.4.1951 Δ/τος (ΦΕΚ 115/Α) καθορισθὲν τῶν πτερύγων.

β) Ἐλάχιστον πρόσωπον : δέκα τέσσαρα (14) μέτρα.
Ἐλάχιστον βάθος : δέκα ὀκτὼ (18) μέτρα.
Ἐλάχιστον Ἐμβαδόν : Διακόσια πεντήκοντα (250) τετρ. μέτρα.

γ) Ποσοστὸν καλύψεως ἑξήκοντα ἐπὶ τοῖς ἑκατὸν (60 %) τῆς ἐπιφανείας τῶν οἰκοπέδων.

δ) Μέγιστος ἐπιτρεπόμενος ἀριθμὸς ὀρόφων δύο (2) μὲ ἀνώτατον ὕψος ἑπτὰ καὶ ἥμισυ (7,50) μέτρα.

ε) Συντελεστὴς δομήσεως ἕνα καὶ δύο δέκατα (1,2).

ζ) Κατ' ἐξαίρεσιν ἀπὸ τοῦ προηγουμένου ἐδαφίου ἐπιτρέπεται ἡ ἀνέγερσις καταστημάτων λιανικοῦ ἢ χονδρικοῦ ἐμπορίου, κέντρων ἀναψυχῆς, ὡς καὶ καταστημάτων παροχῆς ὑπηρεσιῶν (πλυντήρια, καθαριστήρια, κουρεῖα κλπ. συνεργεῖα ἐξυπηρετήσεως) καὶ δὴ μόνον ἐπὶ τῶν οἰκοδομῶν τῶν ἀνεγειρομένων ἐπὶ τῶν πλευρῶν τῶν οἰκοδομικῶν τετραγώνων καὶ ἐχόντων πρόσωπον ἐπὶ τῶν ὁδῶν τῶν κεχωρισμένων διὰ κιτρίνου χρώματος ἐμφαινομένου εἰς τὸ ἐν ἄρθρῳ 1 τοῦ παρόντος διάγραμμα.

3. Κατὰ παρέκκλισιν ἐκ τῶν ἐδαφίων β τῶν παρ. 1 καὶ 2 τοῦ παρόντος ἄρθρου, οἰκόπεδα ἅτινα δὲν ἔχουν τὰ κατὰ τὰ ἐδάφια ταῦτα ὁριζόμενα ἐλάχιστα ὅρια ἐμβαδοῦ καὶ διαστάσεων, θεωροῦνται ἄρτια καὶ οἰκοδομήσιμα ἐφ' ὅσον κατὰ τὴν δημοσίευσιν τοῦ παρόντος Δ/τος ἔχουν τὰς κατὰ τὰς διατάξεις τῶν ἀπὸ 16.4.1951 καὶ ἀπὸ 4.4.1955 Δ/των ὁριζομένας, κατὰ κανόνα καὶ κατὰ παρέκκλισιν, διαστάσεις ἀρτιότητος δι' ἀμφοτέρους τοὺς τομεῖς Α καὶ Β,

ἤτοι Τομεὺς Α :

α) Κατὰ τὸν Κανόνα

Ἐλάχιστον πρόσωπον : ὀκτὼ (8) μέτρα.
Ἐλάχιστον βάθος : δέκα τέσσαρα (14) μέτρα.
Ἐλάχιστον ἐμβαδόν : Διακόσια (200) τετρ. μέτρα.

β) Κατὰ τὴν παρέκκλισιν

Ἐλάχιστον πρόσωπον : πέντε (5) μέτρα.
Ἐλάχιστον βάθος : ἓξ (6) μέτρα.
Ἐλάχιστον ἐμβαδόν : ἑξήκοντα (60) τετρ. μέτρα.

Τομέως Β :

α) Κατὰ τὸν κανόνα.

Ἐλάχιστον πρόσωπον : δώδεκα (12) μέτρα.
Ἐλάχιστον βάθος : δέκα ὀκτὼ (18) μέτρα.
Ἐλάχιστον ἐμβαδόν : τετρακόσια (400) τετρ. μέτρα.

β) Κατὰ τὴν παρέκκλισιν.

Ἐλάχιστον πρόσωπον : ὀκτὼ (8) μέτρα.
Ἐλάχιστον βάθος : δέκα τέσσαρα (14) μέτρα.
Ἐλάχιστον ἐμβαδόν : διακόσια (200) τετρ. μέτρα.

Ἄρθρον 3.

Ἐπὶ ἁπάντων τῶν οἰκοπέδων τῶν περιλαμβανομένων ἐντὸς τῶν διὰ τοῦ ἄρθρου 1 τοῦ παρόντος καθοριζομένων τομέων Α1 καὶ Β1 ἐπιβάλλεται ὅπως αἱ οἰκοδομαὶ ἀνεγείρονται εἰς ἀπόστασιν δύο (2) μέτρων ἐκ τῶν ρυμοτομικῶν γραμμῶν.

Ἄρθρον 4.


Κατὰ τὰ λοιπὰ ἐφαρμόζονται αἱ διατάξεις τοῦ Ν.Δ. 8/1973 «περὶ ΓΟΚ», ὡς ἐτροποποιήθη διὰ τοῦ Ν.Δ. 205/1974 (ΦΕΚ 363/Α).

Εἰς τὸν αὐτὸν ἐπὶ τῶν Δημοσίων Ἔργων Ὑπουργόν, ἀνατίθεμεν τὴν δημοσίευσιν καὶ ἐκτέλεσιν τοῦ παρόντος Διατάγματος.

Ἐν Ἀθήναις τῇ 14 Μαρτίου 1977

Ο ΠΡΟΕΔΡΟΣ ΤΗΣ ΔΗΜΟΚΡΑΤΙΑΣ
ΚΩΝΣΤΑΝΤΙΝΟΣ Δ. ΤΣΑΤΣΟΣ

Ο ΥΠΟΥΡΓΟΣ ΔΗΜΟΣΙΩΝ ΕΡΓΩΝ
ΧΡΙΣΤΟΦΟΡΟΣ ΣΤΡΑΤΟΣ

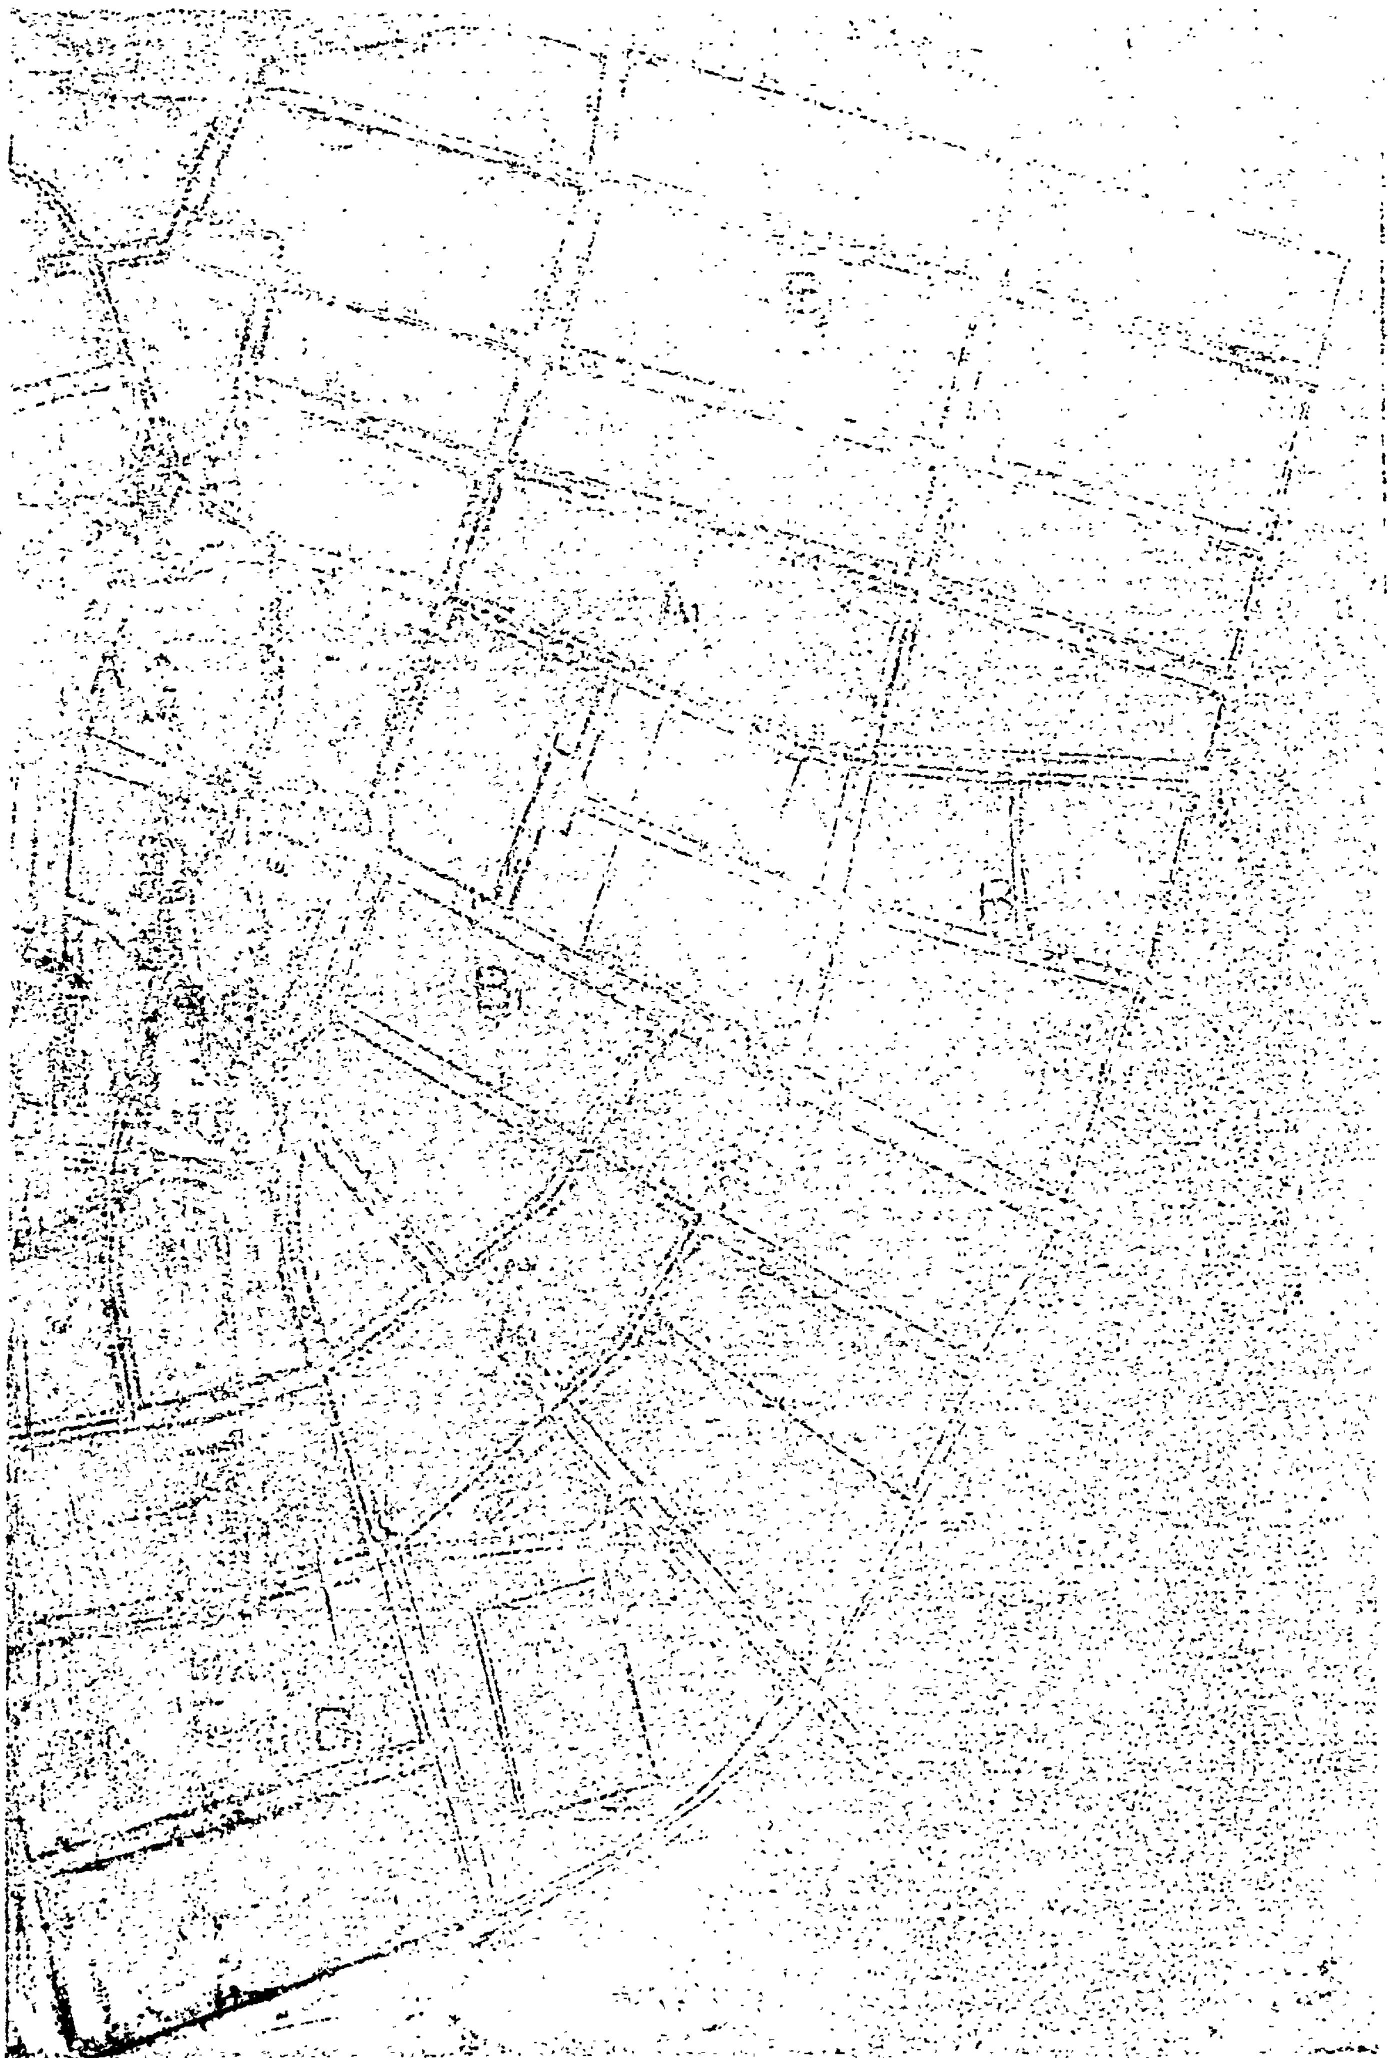

ΑΠΟΦΑΣΕΙΣ

Ἀριθ. ΤΥ. 1375/1380 (3)

Περὶ κυρώσεως τῆς ἀπὸ 12.10.76 ἐκθέσεως τῆς Ἐπιτροπῆς τοῦ οἰκισμοῦ Κυνηγοῦ Πυλίας Ν. Μεσσηνίας.

Ο ΝΟΜΑΡΧΗΣ ΜΕΣΣΗΝΙΑΣ

Ἔχοντας ὑπόψη:

1. Τὸ ἀπὸ 17.7.1923 Ν.Δ. «περὶ σχεδίων πόλεων καὶ κωμῶν καὶ συνοικισμῶν τοῦ Κράτους καὶ οἰκοδομῆς αὐτῶν».
2. Τὸ ἀπὸ 3.11.1928 Ν. Δ/γμα «περὶ σχεδίων τῶν ἐν τοῖς πόλεσι ἀνεγειρομένων οἰκοδομῶν» (ΦΕΚ 229) καθὼς τοῦτο τροποποιήθηκε μεταγενεστέρως.
3. Τὸ ὑπ' ἀριθ. 194/1969 Π. Δ/γμα «περὶ τροποποιήσεως πολεοδομικῶν τινῶν διατάξεων» (ΦΕΚ 103).
4. Τὴν ἀπὸ 12.10.76 ἔκθεση τῆς ἐπιτροπῆς πού συστήθηκε διὰ τὸν καθορισμὸ τῶν περιμετρικῶν ὁρίων τῆς Κοινότητας Κυνηγοῦ καὶ τοῦ συνοικισμοῦ αὐτῆς Μποζικέϊκα, καθὼς καὶ τὸ σκαρίφημα τῆς ἀνωτέρω Κοινότητας πού συνοδεύει αὐτὴ διὰ τῶν ὁποίων καθορίζονται τὰ ὅρια κατὰ πλειοψηφία.
5. Τὸ γεγονὸς ὅτι τὰ μέλη τῆς Ἐπιτροπῆς κατὰ πλειοψηφία προτείνουν τὸν καθορισμὸ τῶν περιμετρικῶν ὁρίων τῆς Κοινότητας Κυνηγοῦ Πυλίας, καὶ τοῦ συνοικισμοῦ Μποζικέϊκα ὅπως παρουσιάζονται στὸ συνημμένο τοπογραφικὸ σκαρίφημα θεωρημένο ἀπὸ τὴν Δ/νση Τεχν. Ὑπηρεσιῶν καὶ μὲ τὰ ψηφία Α, Β, Γ, Δ. Ε, Ζ, Η, Θ, Ι, Κ, Λ, Μ, Ν, Ξ, Ο, Π, Ρ, Σ, Τ, Υ, Α καθὼς καὶ τοῦ συνοικισμοῦ αὐτῆς μὲ ψηφία Α, Β, Γ, Δ, Ε, Ζ, Η, Θ, Ι, Α.
6. Τὴν 774/21.12.76 ἀναφορὰ τοῦ Προέδρου τῆς Κοινότητας Κυνηγοῦ Πυλίας καθὼς καὶ τοῦ συνοικισμοῦ αὐτῆς Μποζικέϊκα, διὰ τῆς ὁποίας ἀναφέρει ὅτι οὐδεμία ἔνσταση ἔχει ὑποβληθῆ κατὰ τῆς ἐκθέσεως τῆς Ἐπιτροπῆς καθορισμοῦ τῶν ὁρίων.
7. Τὴν Ε.35400/6.12.75 ἀπόφαση τοῦ Ὑπουργείου Δημοσίων Ἔργων Ὑπηρεσία Οἰκισμοῦ «περὶ τοῦ τρόπου καθορισμοῦ ὁρίων Οἰκισμοῦ πρὸ τοῦ ἔτους 1923 στερουμένων σχεδίων ρυμοτομίας».
8. Τὴ 2/29.1.77 (θέμα 2ον) σύμφωνη γνωμοδότηση τοῦ Γενικοῦ Περιφερειακοῦ Συμβουλίου Δημ. Ἔργων Πελ/σου Τμῆμα Νομοῦ Μεσσηνίας μὲ τὴν ὁποίαν γίνονται δεκτὰ τὰ περιμετρικὰ ὅρια τοῦ οἰκισμοῦ Κυνηγοῦ Πυλίας καὶ τοῦ συνοικισμοῦ Μποζικέϊκα αὐτῆς, ὅπως καθορίστηκαν κατὰ πλειοψηφία ἀπὸ τὴν Ἐπιτροπὴ μὲ τὴν ἀπὸ 12.10.76 ἔκθεση, ἀποφασίζουμε:

Κυρώνουμε τὴν ἀπὸ 12.10.76 ἔκθεση τῆς Ἐπιτροπῆς καὶ τὸ διάγραμμα στὸ ὁποῖο αὐτὴ ἀναφέρεται.

Ἡ ἀπόφαση αὐτὴ νὰ δημοσιευθεῖ στὴν Ἐφημερίδα τῆς Κυβερνήσεως.

Καλαμάτα, 10 Μαρτίου 1977

Ὁ Νομάρχης
ΚΥΡ. ΣΤΕΦΑΝΑΚΟΣ

ΕΚΘΕΣΙΣ

Περὶ καθορισμοῦ τῶν περιμετρικῶν ὁρίων τοῦ οἰκισμοῦ Κυνηγοῦ Πυλίας συμφώνως πρὸς τὴν ὑπ' ἀριθ. Ε.35400/6.12.75 ἀπόφασιν τῆς Ὑπηρεσίας οἰκισμοῦ τοῦ Ὑπουργείου Δημοσίων Ἔργων Δ/νσεως Ε3/βγ «περὶ τοῦ τρόπου καθορισμοῦ τῶν ὁρίων οἰκισμῶν πρὸ τοῦ ἔτους 1923 στερουμένων σχεδίων ρυμοτομίας.

Ἐν Καλαμάτᾳ σήμερον τὴν 12ην Ὀκτωβρίου 1976 οἱ κάτωθι ὑπογεγραμμένοι:

1. Γεώργιος Παπαντωνίου Πολιτικὸς Μηχανικὸς παρὰ τῇ Διευθύνσει Τεχνικῶν Ὑπηρεσιῶν Ν. Μεσσηνίας.

2. Γεώργιος Ζέρβας Τοπογράφος Μηχανικὸς παρὰ τῇ ὡς ἄνω Διευθύνσει.

3. Γεώργιος Καραμπᾶτσος Πρόεδρος Κοινότητος Κυνηγοῦ.

Ἀποτελοῦντες τὴν διὰ τὴν ὑπ' ἀρ. Τ.Υ.3387/2141/6.4.76 ἀποφάσεως τοῦ Νομάρχου Μεσσηνίας συσταθεῖσαν ἐπιτροπὴν καθορισμοῦ τῶν ὁρίων τοῦ οἰκισμοῦ Κυνηγοῦ ὡς προυφισταμένου τοῦ ἔτους 1923 διεπιστώσαμεν τὰ κάτωθι: Ὁ οἰκισμὸς Κυνηγοῦ εἶναι εἷς ἐκ τῶν συνοικισμῶν οἱ ὁποῖοι ἀρχικῶς ἀπήρτιζον τὴν Κοινότητα Κυνηγοῦ τοῦ τέως Δήμου Πυλίων ἀναγνωρισθεῖσα ὡς κοινότης διὰ Β. Δ/τος 31.8.1912 (ΦΕΚ Α. 262/1912).

Ὡς ἐκ τούτου ὁ οἰκισμὸς Κυνηγοῦ ὑφίστατο πρὸ τοῦ δημοσιευθέντος ἀπὸ 17.7.1923 Ν. Δ/τος «περὶ σχεδίων πόλεων κωμῶν καὶ συνοικισμῶν τοῦ κράτους καὶ οἰκοδομῶν αὐτῶν ὡς ἐμφαίνεται:

1. Ἐκ τῆς κατὰ τὸ ἔτος 1920 ἀπογραφῆς τοῦ Νομοῦ Μεσσηνίας,

2. Ἐκ τῆς ὑπ' ἀριθ. 418/12.3.76 βεβαιώσεως τοῦ Προέδρου Κοινότητος Κυνηγοῦ,

3. Ἐκ τῆς κατὰ γενομένην αὐτοψίαν διαπιστωθείσης ὑπάρξεως ἱκανοῦ ἀριθμοῦ κτισμάτων παλαιᾶς κατασκευῆς, ἐγκατεσπαρμένων ἐντὸς τῆς περικλειομένης ὑπὸ τῆς οριογραμμῆς Α Β Γ .....ΥΑ τῆς ὁποίας αἱ κορυφαὶ καθορίζονται ὡς ἑξῆς:

1. Κύριος Οἰκισμός:

Α	=	ἰδιοκτησία	ἐκκλησίας Ι.Ν. Θεοτόκου
Β	=	»	Κ. Διακουμῆ
Γ	=	»	Ἰωάν. Ἀρβανίτη
Δ	=	»	Γ. Ριτσινᾶ
Ε	=	»	Ἀθ. Καραμπάτσου
Ζ	=	»	Κ. Σπυροπούλου
Η	=	»	Ἀν. Κουρούση
Θ	=	»	Β. Τσαρπάλα
Ι	=	»	Β. Διακουμῆ
Κ	=	»	Κ. Τσαρπάλα
Λ	=	»	Στ. Σπυροπούλου
Μ	=	»	Ἐλαιοτρ. Α Σπυροπούλου
Ν	=	»	Ἠλ. Μπουντᾶ
Ξ	=	»	Ι. Καραμπάτσου
Ο	=	»	Κ. Καλδῆ
Π	=	»	Ἀθ. Καλδῆ
Ρ	=	»	Θ. Καλδῆ
Σ	=	»	Β. Καραμπάτσου
Τ	=	»	Στ. Καραμπάτσου
Υ	=	»	Δημ. Σχολείου
Α	=	»	Ι.Ν. Θεοτόκου


2. Μποζικέϊκα:

Α	=	ἰδιοκτησία	Ἐκκλησίας Ἁγ. Διονυσίου
Β	=	»	Β. Κουρούση
Γ	=	»	Β. Θεοδωροπούλου
Δ	=	»	Ἀντ. Τσουτσούρα
Ε	=	»	Γ. Μπαλοδῆμα
Ζ	=	»	Γ. Μπαλοδῆμα
Η	=	»	Γ. Βοζίκη
Θ	=	»	Γ. Καμπύλη
Ι	=	»	Ἰωάν. Καμπύλη
Α	=	»	Ἁγ. Διονυσίου

Ἐν Καλαμάτᾳ τῇ 13 Ὀκτωβρίου 1976

Ἡ Ἐπιτροπὴ

1) Γ. ΠΑΠΑΝΤΩΝΙΟΥ, 2) Γ. ΖΕΡΒΑΣ, 3) Γ. ΚΑΡΑΜΠΑΤΣΟΣ

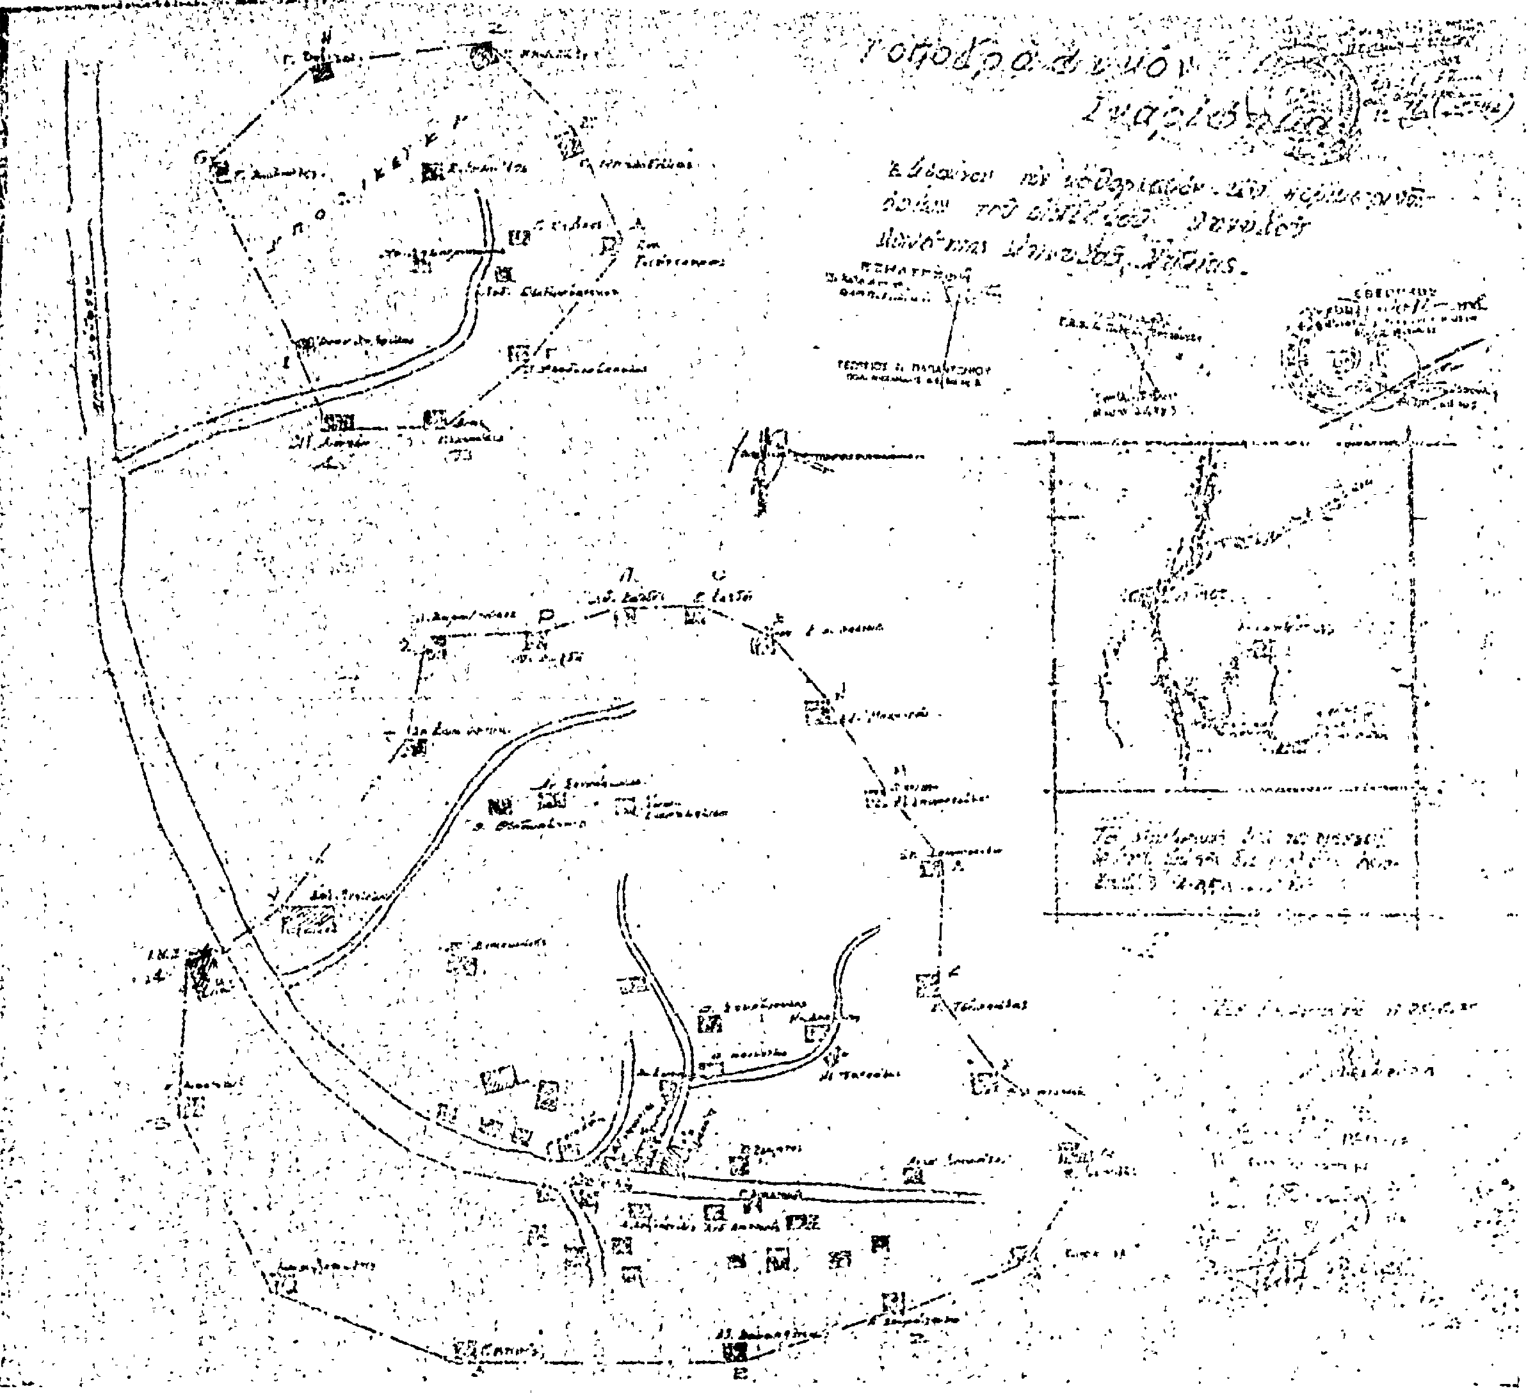

Η ΥΠΗΡΕΣΙΑ ΤΟΥ ΕΘΝΙΚΟΥ ΤΥΠΟΓΡΑΦΕΙΟΥ

ΓΝΩΣΤΟΠΟΙΕΙ ΟΤΙ:

Ἡ ἐτησία συνδρομὴ τῆς Ἐφημερίδος τῆς Κυβερνήσεως, ἡ τιμὴ τῶν τμηματικῶς πωλουμένων φύλλων αὐτῆς καὶ τὰ τέλη δημοσιεύσεως ἐν τῇ Ἐφημερίδι τῆς Κυβερνήσεως, καθωρίσθησαν ἀπὸ 1ης Ἰανουαρίου 1974 ὡς κάτωθι:

Α'. ΕΤΗΣΙΑΙ ΣΥΝΔΡΟΜΑΙ

1. Διὰ τὸ Τεῦχος Α'	Δραχ.	600
2. » » » Β'	»	700
3. » » » Γ'	»	500
4. » » » Δ'	»	1.000
5. » » » Νομικῶν Προσώπων Δ. Δ.	»	500
6. » » » Παράρτημα	»	300
7. » » » Ἀνωνύμων Ἑταιρειῶν κ.λ.π.	»	3.000
8. » » Δελτίον Ἐμπορικῆς καὶ Βιομηχανικῆς Ἰδιοκτησίας	»	200
9. Δι' ἅπαντα τὰ τεύχη, καὶ τὸ Δελτίον Ἐμπ. καὶ Βιομ. Ἰδιοκτησίας	»	6.000

Οἱ Δῆμοι καὶ αἱ Κοινότητες τοῦ Κράτους καταβάλλουσι τὸ ἥμισυ τῶν ἀνωτέρω συνδρομῶν.

Ὑπὲρ τοῦ Ταμείου Ἀλληλοβοηθείας Προσωπικοῦ τοῦ Ἐθνικοῦ Τυπογραφείου (ΤΑΠΕΤ) ἀναλογοῦν τὰ ἑξῆς ποσά:

1. Διὰ τὸ Τεῦχος Α'	Δραχ.	30
2. » » » Β'	»	35
3. » » » Γ'	»	25
4. » » » Δ'	»	50
5. » » » Νομικῶν Προσώπων Δημοσίου Δικαίου	»	25
6. » » » Παράρτημα	»	15
7. » » » Ἀνωνύμων Ἑταιρειῶν κ.λ.π.	»	150
8. » » Δελτίον Ἐμπ. καὶ Βιομ. Ἰδιοκτησίας	»	10
9. Δι' ἅπαντα τὰ τεύχη	»	300

Β'. ΤΙΜΗ ΦΥΛΛΩΝ

Ἕκαστον φύλλον, μέχρις 8 σελίδων, τιμᾶται δραχ. 3, ἀπὸ 9 ἕως 40 σελ. δραχ. 8, ἀπὸ 41 ἕως 80 σελ. δραχ. 15, ἀπὸ 81 σελ. καὶ ἄνω ἡ τιμὴ πωλήσεως ἑκάστου φύλλου προσαυξάνεται κατὰ δραχ. 15 ἀνὰ 80 σελίδας.

Γ'. ΤΕΛΗ ΔΗΜΟΣΙΕΥΣΕΩΝ

Ι Εἰς τὸ τεῦχος Ἀνωνύμων Ἑταιρειῶν καὶ Ἑταιρειῶν Περιωρισμένης Εὐθύνης:

Α'. Δημοσιεύματα Ἀνωνύμων Ἑταιρειῶν

1. Τῶν δικαστικῶν πράξεων	Δραχ.	400
2. Τῶν καταστατικῶν Ἀνωνύμων Ἑταιρειῶν	»	10.000
3. Τῶν τροποποιήσεων τῶν καταστατικῶν τῶν Ἀνωνύμων Ἑταιρειῶν	»	2.000
4. Τῶν ἀνακοινώσεων καὶ προσκλήσεων εἰς γενικὰς συνελεύσεις, τῶν κατὰ τὸ ἄρθρον 32 τοῦ Ν. 3221/24 γνωστοποιήσεων, τῶν ἀνακοινώσεων τῶν προβλεπομένων ὑπὸ τοῦ ἄρθρου 59 παρ. 3 τοῦ Ν.Δ. 400/70 περὶ Ἀλλοδαπῶν Ἀσφαλιστικῶν Ἑταιρειῶν, ὡς καὶ τῶν ἀποφάσεων τοῦ Διοικητικοῦ Συμβουλίου τοῦ ΕΛΤΑ τῶν ἀφορωσῶν εἰς προσωρινὰς διατάξεις	»	1.000
5. Τῶν ἀνακοινώσεων τῶν ὑπὸ διάλυσιν Ἀνωνύμων Ἑταιρειῶν, κατὰ τὸ Β.Δ.20/5/1939	»	200
6. Τῶν Ἰσολογισμῶν τῶν Ἀνων. Ἑταιρειῶν	»	4.000
7. Τῶν συνοπτικῶν μηνιαίων καταστάσεων τῶν Τραπεζικῶν Ἑταιρειῶν	»	1.000
8. Τῶν ἀποφάσεων περὶ ἐγκρίσεως τιμολογίων τῶν Ἀσφαλιστικῶν Ἑταιρειῶν	»	600
9. Τῶν ὑπουργικῶν ἀποφάσεων περὶ παροχῆς ἀδείας ἐπεκτάσεως τῶν ἐργασιῶν Ἀσφαλιστικῶν Ἑταιρειῶν, τῶν ἐκθέσεων περιουσιακῶν στοιχείων Ἀνων. Ἑταιρειῶν ἐν γένει, ὡς καὶ τῶν ἀποφάσεων τοῦ Δ.Σ τοῦ ΕΛΤΑ δι' ὧν ἐγκρίνονται καὶ δημοσιεύονται οἱ κανονισμοὶ αὐτοῦ	»	4.000
10. Τῶν ἀποφάσεων περὶ παροχῆς πληρεξουσιότητος πρὸς ἀντιπροσώπευσιν ἐν Ἑλλάδι ἀλλοδαπῶν Ἑταιρειῶν, ὡς καὶ τῶν ἀποφάσεων περὶ μεταβιβάσεως τοῦ χαρτοφυλακίου Ἀσφαλιστικῶν Ἑταιρειῶν κατὰ τὸ ἄρθρον 59 παρ. 1 τοῦ Ν.Δ. 400/70	»	2.000
11. Τῶν ἀποφάσεων περὶ συγχωνεύσεως Ἀνωνύμων Ἑταιρειῶν	»	10.000
12. Τῶν ἀποφάσεων τῆς Ἐπιτροπῆς τοῦ Χρηματιστηρίου περὶ εἰσαγωγῆς χρεωγράφων εἰς τὸ Χρηματιστήριον πρὸς διαπραγμάτευσιν, συμφώνως πρὸς τὰς διατάξεις τοῦ ἄρθρου 2 παρ. 3 Α.Ν. 148/67	»	1.000
13. Τῶν ἀποφάσεων τῆς Ἐπιτροπῆς κεφαλαιαγορᾶς περὶ διαγραφῆς χρεωγράφων ἐκ τοῦ Χρηματιστηρίου, συμφώνως πρὸς τὰς διατάξεις τοῦ ἄρθρου 2 παρ. 4 Α.Ν.148/1967	»	1.000

Β'. Δημοσιεύματα Ἑταιρ. Περιωρισμένης Εὐθύνης

1. Τῶν καταστατικῶν	Δραχ.	1.000
2. Τῶν τροποποιήσεων τῶν καταστατικῶν	»	400
3. Τῶν ἀνακοινώσεων καὶ προσκλήσεων	»	200
4. Τῶν Ἰσολογισμῶν	»	1.000
5. Τῶν ἐκθέσεων ἐκτιμήσεως περιουσιακῶν στοιχείων	»	1.000

Γ'. Δημοσιεύματα Ἀλληλασφαλιστικῶν Συνεταιρισμῶν - Ἀλληλασφαλιστικῶν Ταμείων καὶ Φιλανθρωπικῶν Σωματείων

1. Τῶν ὑπουργικῶν ἀποφάσεων περὶ χορηγήσεως ἀδείας λειτουργίας Ἀλληλασφαλιστικῶν Συνεταιρισμῶν - Ἀλληλασφαλιστικῶν Ταμείων	»	1.000
2. Τῶν Ἰσολογισμῶν τῶν ὡς ἄνω Συνεταιρισμῶν, Ταμείων καὶ Σωματείων	»	1.000

ΙΙ Εἰς τὸ τεῦχος Τέταρτον, τῶν δικαστικῶν πράξεων, προσκλήσεων καὶ λοιπῶν δημοσιεύσεων	»	400

Τὸ ὑπὲρ τοῦ Ταμείου Ἀλληλοβοηθείας Προσωπικοῦ Ἐθνικοῦ Τυπογραφείου (ΤΑΠΕΤ) καταβληθὲν ποσοστὸν ἐπὶ τῶν τελῶν δημοσιεύσεων ἐν τῷ τεύχει Ἀνωνύμων Ἑταιρειῶν καὶ Ἑταιρειῶν Περιωρισμένης Εὐθύνης ἐν γένει ὡρίσθη εἰς 5%.

Δ'. ΚΑΤΑΒΟΛΗ ΣΥΝΔΡΟΜΩΝ – ΤΕΛΩΝ ΔΗΜΟΣΙΕΥΜΑΤΩΝ ΚΑΙ ΠΟΣΟΣΤΩΝ Τ.Α.Π.Ε.Τ.

1. Αἱ συνδρομαὶ τοῦ ἐσωτερικοῦ καὶ τὰ τέλη δημοσιεύσεων προκαταβάλλονται εἰς τὰ Δημόσια Ταμεῖα ἔναντι ἀποδεικτικοῦ εἰσπράξεως, ὅπερ, μερίμνῃ τοῦ ἐνδιαφερομένου, ἀποστέλλεται εἰς τὴν Ὑπηρεσίαν τοῦ Ἐθνικοῦ Τυπογραφείου.

2. Αἱ συνδρομαὶ τοῦ ἐξωτερικοῦ δύνανται ν' ἀποστέλλωνται καὶ εἰς ἀνάλογον συνάλλαγμα δι' ἐπιταγῆς ἐπ' ὀνόματι τοῦ Διευθυντοῦ Διοικητικῶν καὶ Οἰκονομικῶν Ὑποθέσεων τοῦ Ἐθνικοῦ Τυπογραφείου.

3. Ἡ καταβολὴ τοῦ ὑπὲρ τοῦ Τ.Α.Π.Ε.Τ. ποσοστοῦ ἐπὶ τῶν ἀνωτέρω συνδρομῶν καὶ τελῶν δημοσιεύσεων ἐνεργεῖται ἐν Ἀθήναις μὲν εἰς τὸ Ταμεῖον τοῦ ΤΑΠΕΤ (Κατάστημα Ἐθνικοῦ Τυπογραφείου), ἐν ταῖς λοιπαῖς δὲ πόλεσι τοῦ Κράτους εἰς τὰ Δημόσια Ταμεῖα, ὅπερ ἀποδίδεται εἰς τὸ ΤΑΠΕΤ, συμφώνως πρὸς τὰ ὁριζόμενα διὰ τῶν ὑπ' ἀριθ. 192378/3639 τοῦ ἔτους 1947 (RONEO 185) καὶ 178048/5321/31.7.65 (RONEO 139) ἐγκυκλίων διαταγῶν τοῦ Γενικοῦ Λογιστηρίου τοῦ Κράτους. Ἐπὶ συνδρομῶν ἐξωτερικοῦ ἀποστελλομένων δι' ἐπιταγῶν, συναποστέλλεται διὰ τῶν ἐπιταγῶν καὶ τὸ ὑπὲρ τοῦ ΤΑΠΕΤ ποσοστόν.

Ὁ Γενικὸς Διευθυντὴς
ΣΕΡΑΦΕΙΜ ΤΡΙΑΝΤΑΦΥΛΛΟΥ

ΕΚ ΤΟΥ ΕΘΝΙΚΟΥ ΤΥΠΟΓΡΑΦΕΙΟΥ